

Gmina Kraśnik
ul. Kosciuszki 24
23-200 Kraśnik
NIP 715-177-80-14
REGON 431019997

KRAŚNIK NR 3
ZADANIE NR 24
WYKONANIE
2024
CENOWY
OK: 25.6830.1.2022
z dn. 04.01.2022 r.


Wydruk z systemu IntraEWID

Dz. 94/7 Stodków Pierwszy, gm. Kraśnik

skala 1:1 000

układ współrzędnych 2000 strefa 7 (21°)

x = 5642064.03, y = 7588684.05

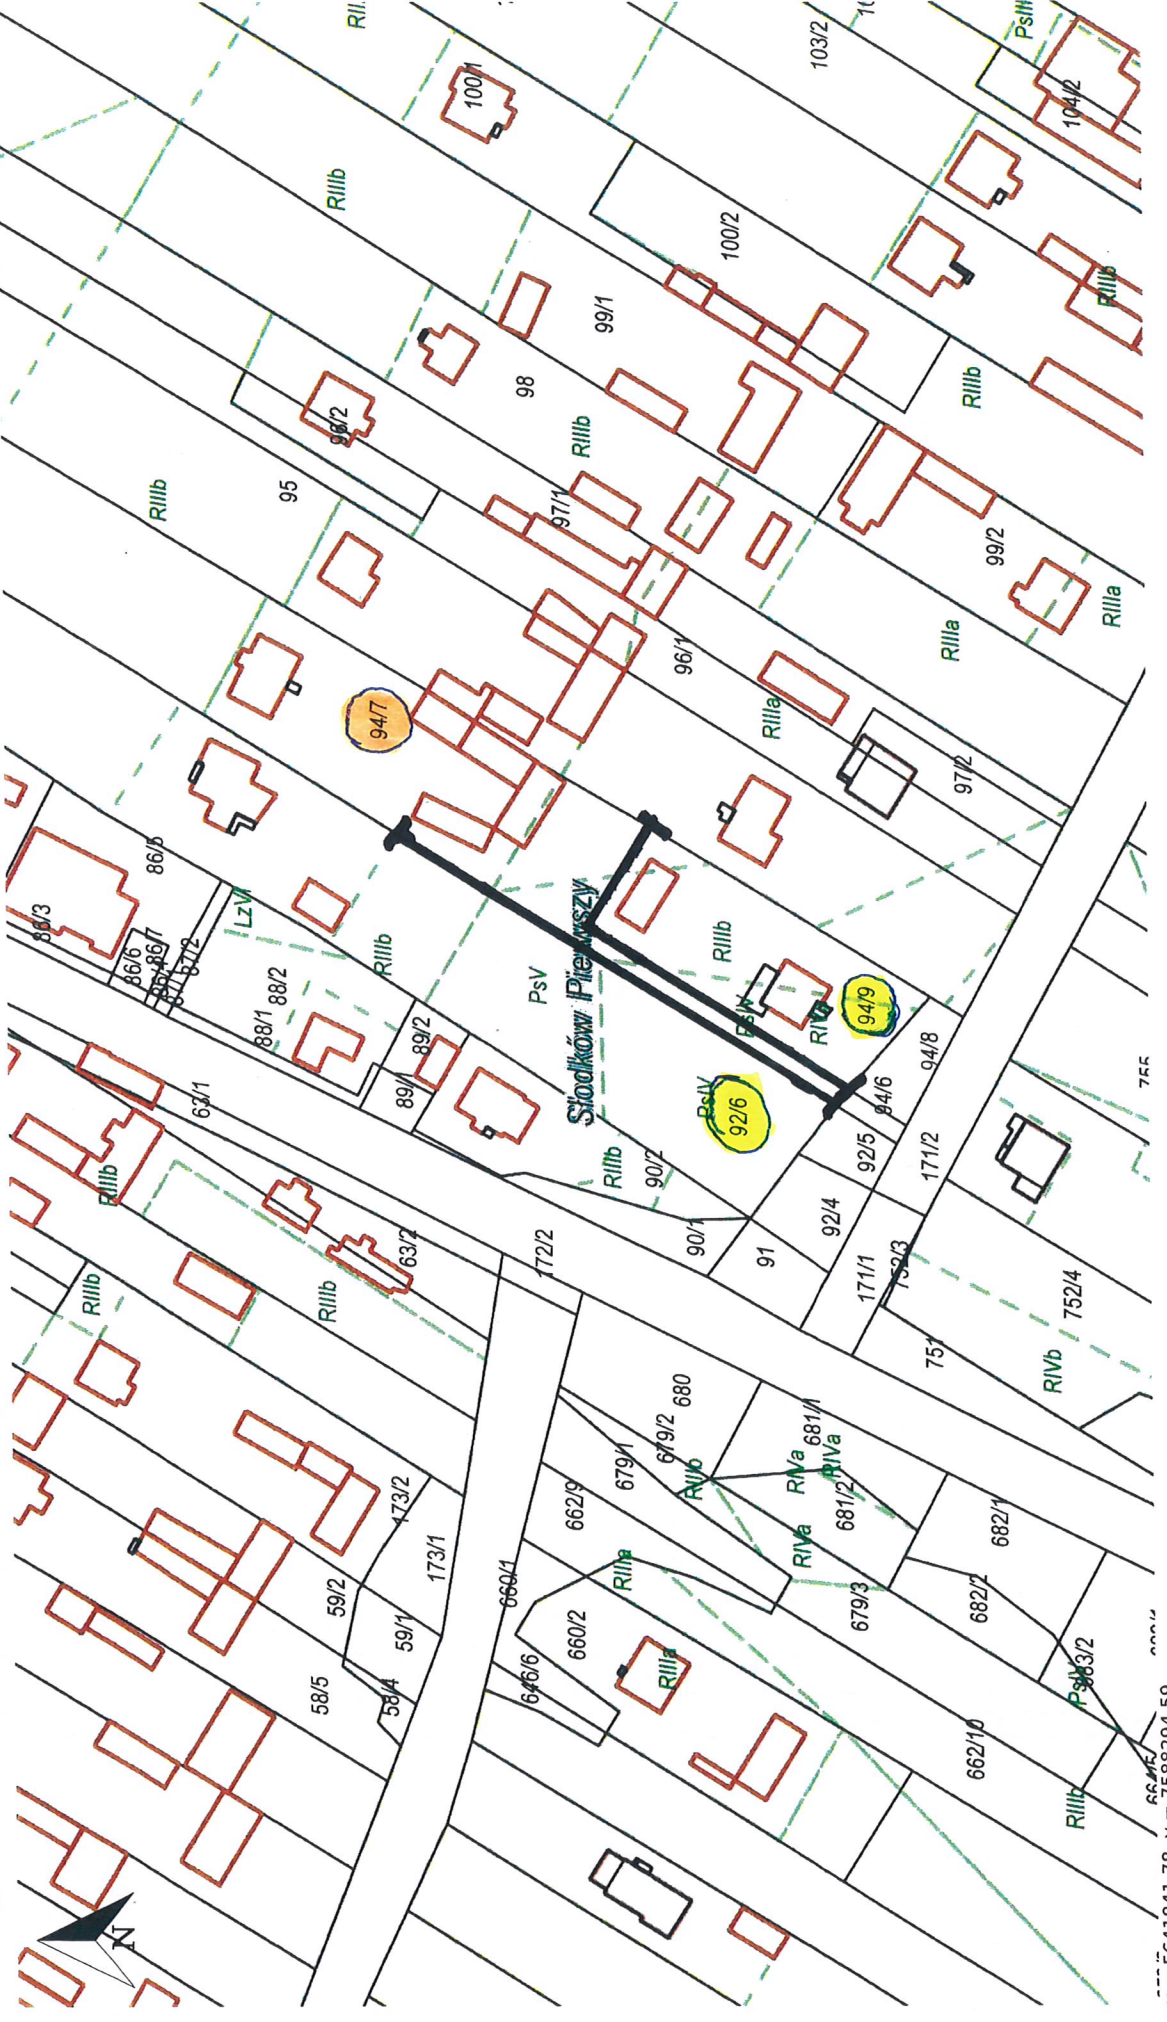

x = 5641841.78, y = 7588294.59
Stodków Pierwszy, Kraśnik-Gm

ODCINKI SPORZĄDKU CADNIK